


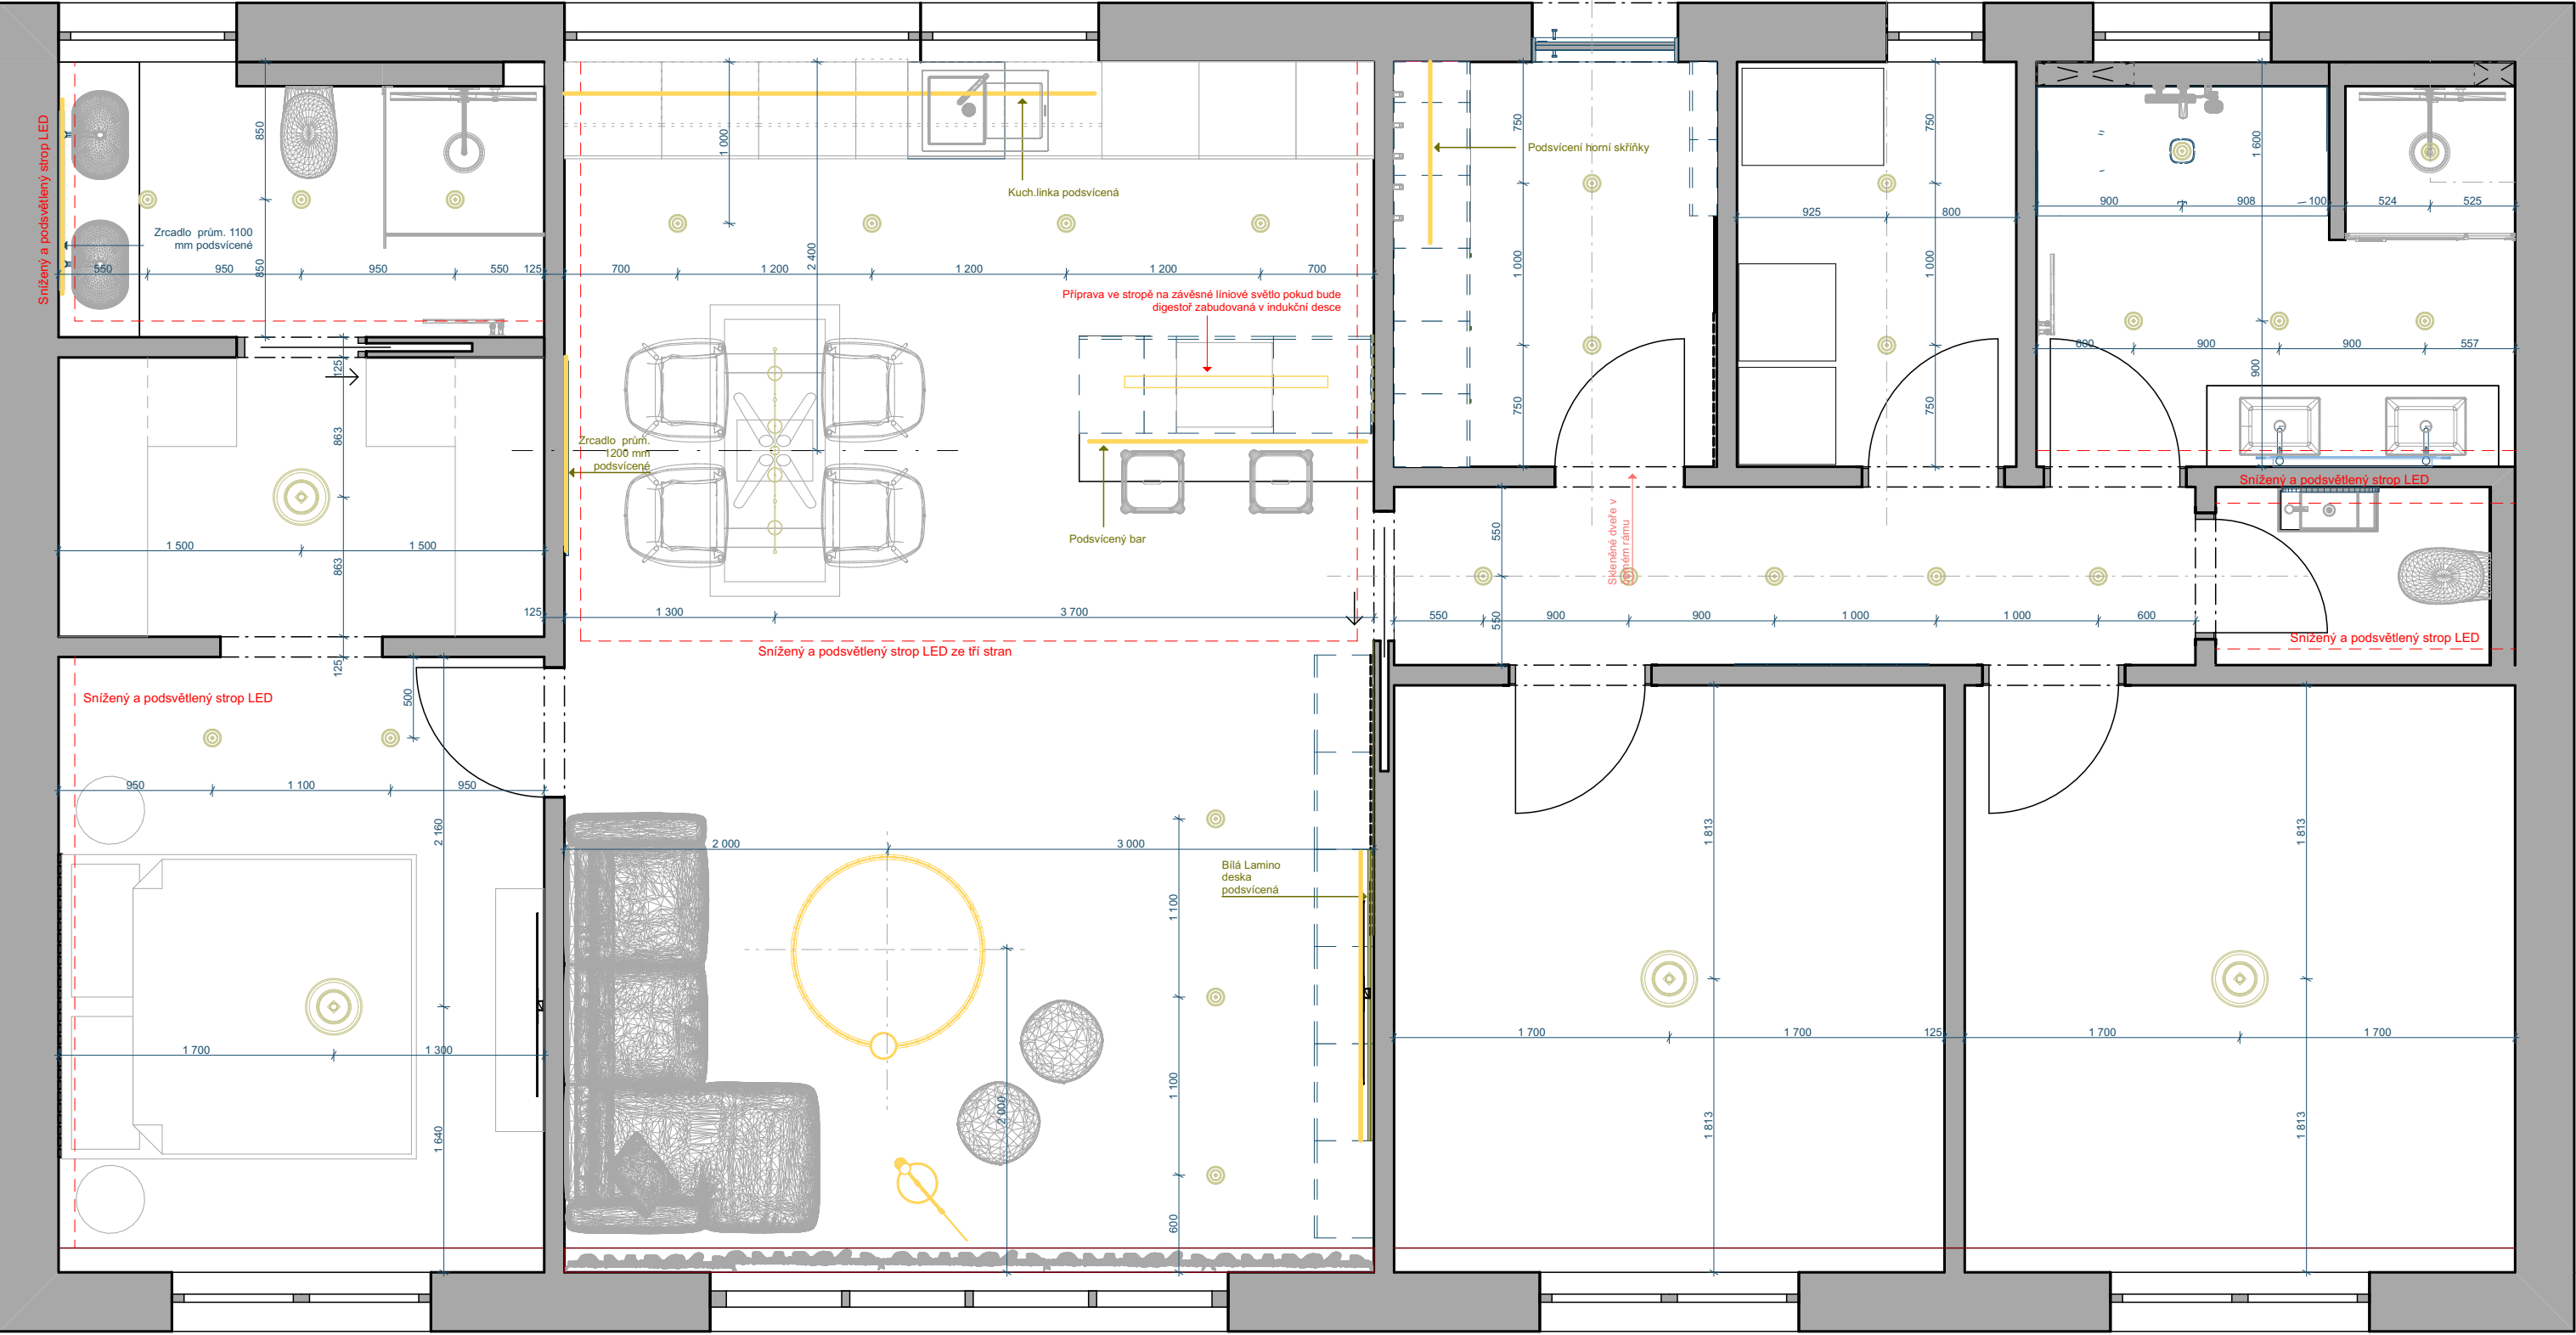

Název výkresu:
Půdorys Osvětlení celkový
Stavba:
Rodinný dům - Bravantice
Investor:
Timea Hýžová, Radek Teichman

